


APARTAMENT

PLAN APARTAMENT

TIP 7B 3 CAMERE

CAMERA DE ZI	19.6 M ²
BUCATARIE	7.2 M ²
DORMITOR	11 M ²
DORMITOR	13 M ²
HOL	2.4 M ²
BAIE	3.3 M ²
BAIE	4.1 M ²
BALCON	6 M ²
TERASA	9.9 M ²
SUPRAFATA UTILA	76.5 M ²


SUPRAFATA CONSTRUITA 96.5 M²

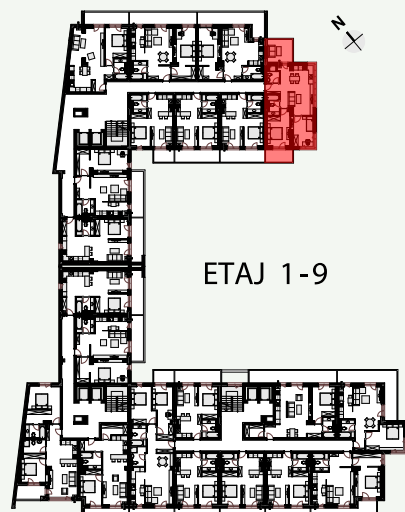

ETAJ 1-9

CORP B

STRADA AVRIG NR.7, SECTOR 2, BUCURESTI

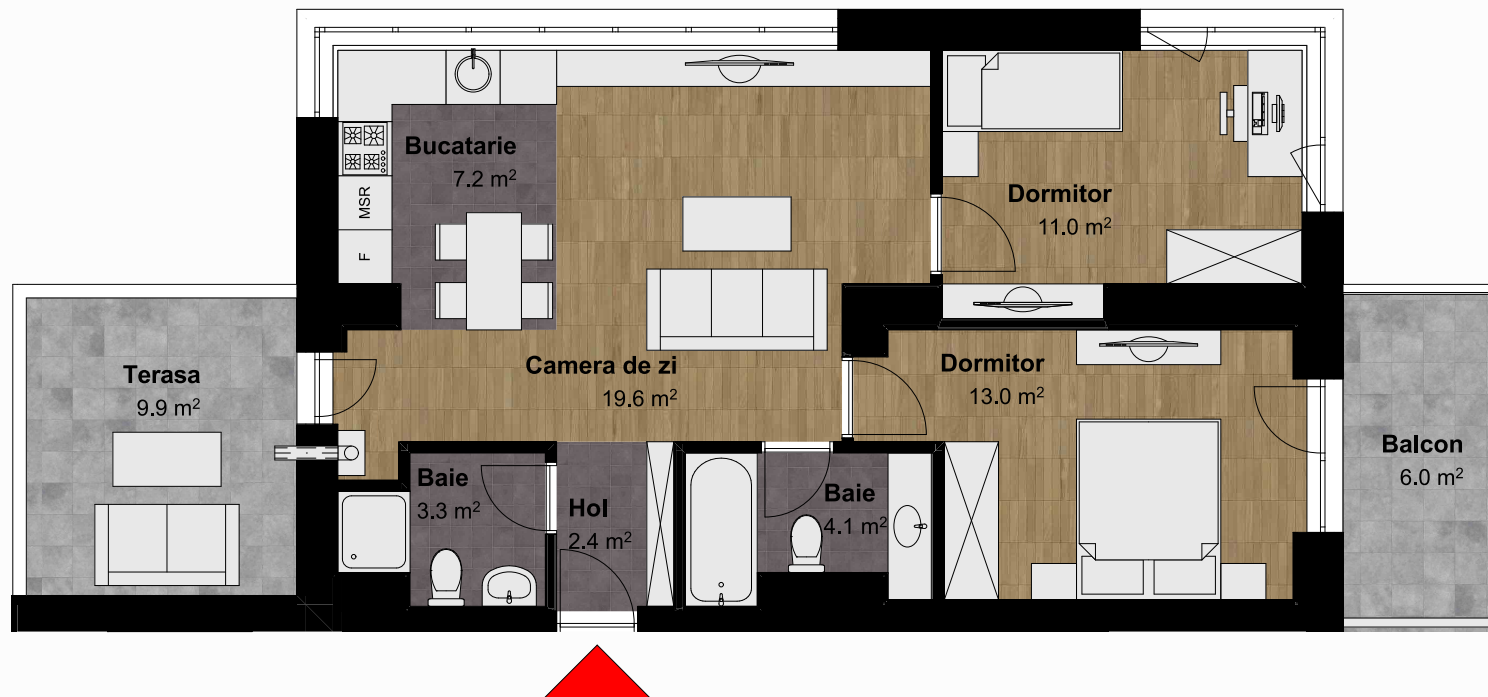

OFERTĂ PROMOȚIONALĂ

~~PREȚ STANDARD: 184.023€ + TVA~~

PREȚ PROMO 1: 173.397€ + TVA

PREȚ PROMO 2: 162.288€ + TVA

PREȚ PROMO 1 - valabil pentru un **avans de 35% - 50%**

PREȚ PROMO 2 - valabil pentru un **avans de 51% - 90%**

* Oferta este valabilă pentru un număr limitat de unități locative;

** Oferta se aplică pentru achiziția pachetului
(apartament + boxă + loc parcare);

*** Boxa și locul de parcare nu sunt incluse în prețul unității.