


APARTAMENT

PLAN APARTAMENT

TIP 10 B₂ 3 CAMERE

CAMERA DE ZI	24.6 M ²
BUCATARIE	8.8 M ²
DORMITOR	14.2 M ²
DORMITOR	12.2 M ²
DRESSING	4.1 M ²
HOL	8.3 M ²
BAIE	5.3 M ²
BAIE	4.7 M ²
BALCON	4.5 M ²
BALCON	7.8 M ²
SUPRAFATA UTILA	94.5 M ²


SUPRAFATA CONSTRUITA 114.4 M²

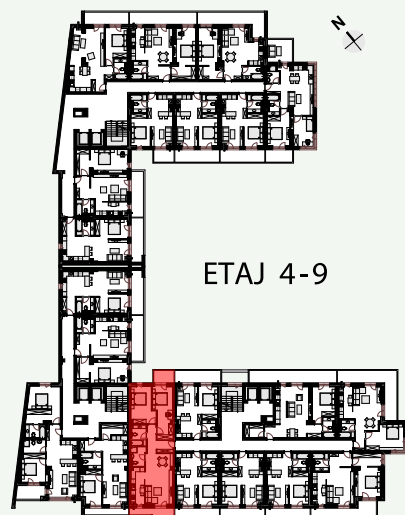

ETAJ 4-9

CORP B

STRADA AVRIG NR.7, SECTOR 2, BUCURESTI

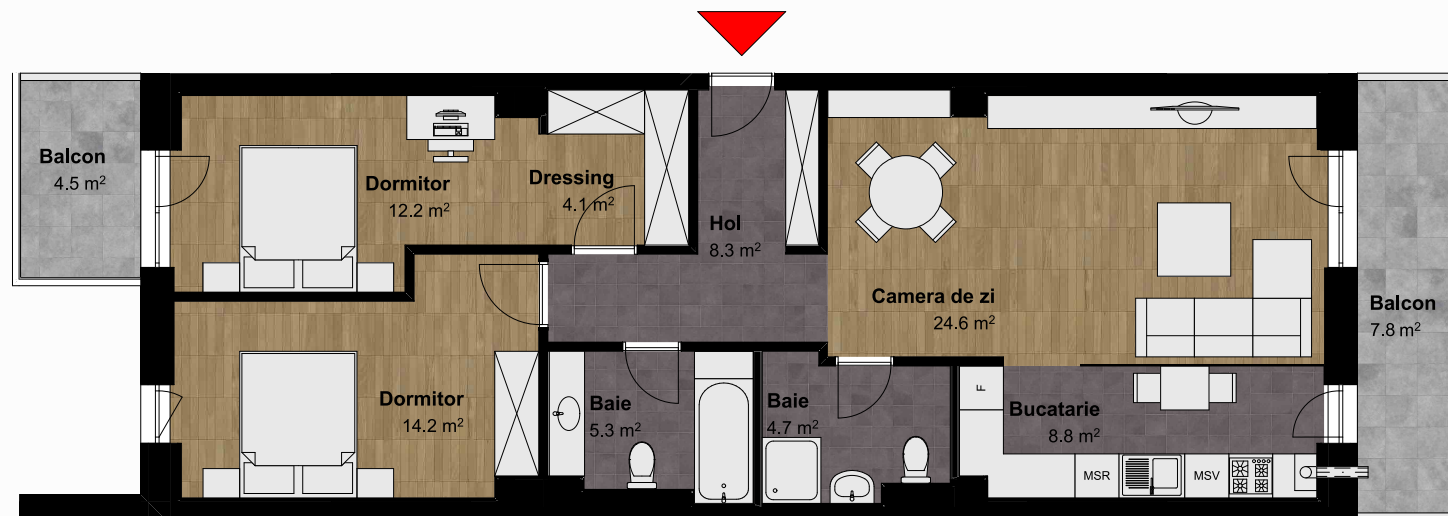

OFERTĂ PROMOȚIONALĂ

~~PREȚ STANDARD: 217.932€ + TVA~~

PREȚ PROMO 1: 205.348€ + TVA

PREȚ PROMO 2: 192.192€ + TVA

PREȚ PROMO 1 - valabil pentru un **avans de 35% - 50%**

PREȚ PROMO 2 - valabil pentru un **avans de 51% - 90%**

* Oferta este valabilă pentru un număr limitat de unități locative;

** Oferta se aplică pentru achiziția pachetului
(apartament + boxă + loc parcare);

*** Boxa și locul de parcare nu sunt incluse în prețul unității.